


- Legenda:**
- 1 x 1 m (celkový rozměr haly 100 x 40 m)
 - kanálky pro přípojky elektřiny, vody, odpadu, internetu
 - 🚪 nouzový východ
 - ⏏ Topné těleso A - ve výšce 3,5m, od betonového kraje haly k přednímu panelu vzdálenost 0,9m
 - ⏏ Topné těleso B - ve výšce 3,5m, od betonového kraje haly k přednímu panelu vzdálenost 1,2m
- Caption:**
- 1 x 1 m (total hall dimension 100 x 40 m)
 - channels for electricity, water, waste, internet connections
 - 🚪 emergency exit
 - zavěšování, 1 bod max. 100 kg, max. 4 t na nosník
rigging, 100 kg / per point (situated on a beam), per one beam max. 4 t
 - ⏏ Heating element A - at a height of 3,5m, a distance 0,9m from the concrete edge of the hall to the front panel
 - ⏏ Heating element B - at a height of 3,5m, a distance 1,2m from the concrete edge of the hall to the front panel
- VRATA 417 x 492 cm
GATE 417 x 492 cm

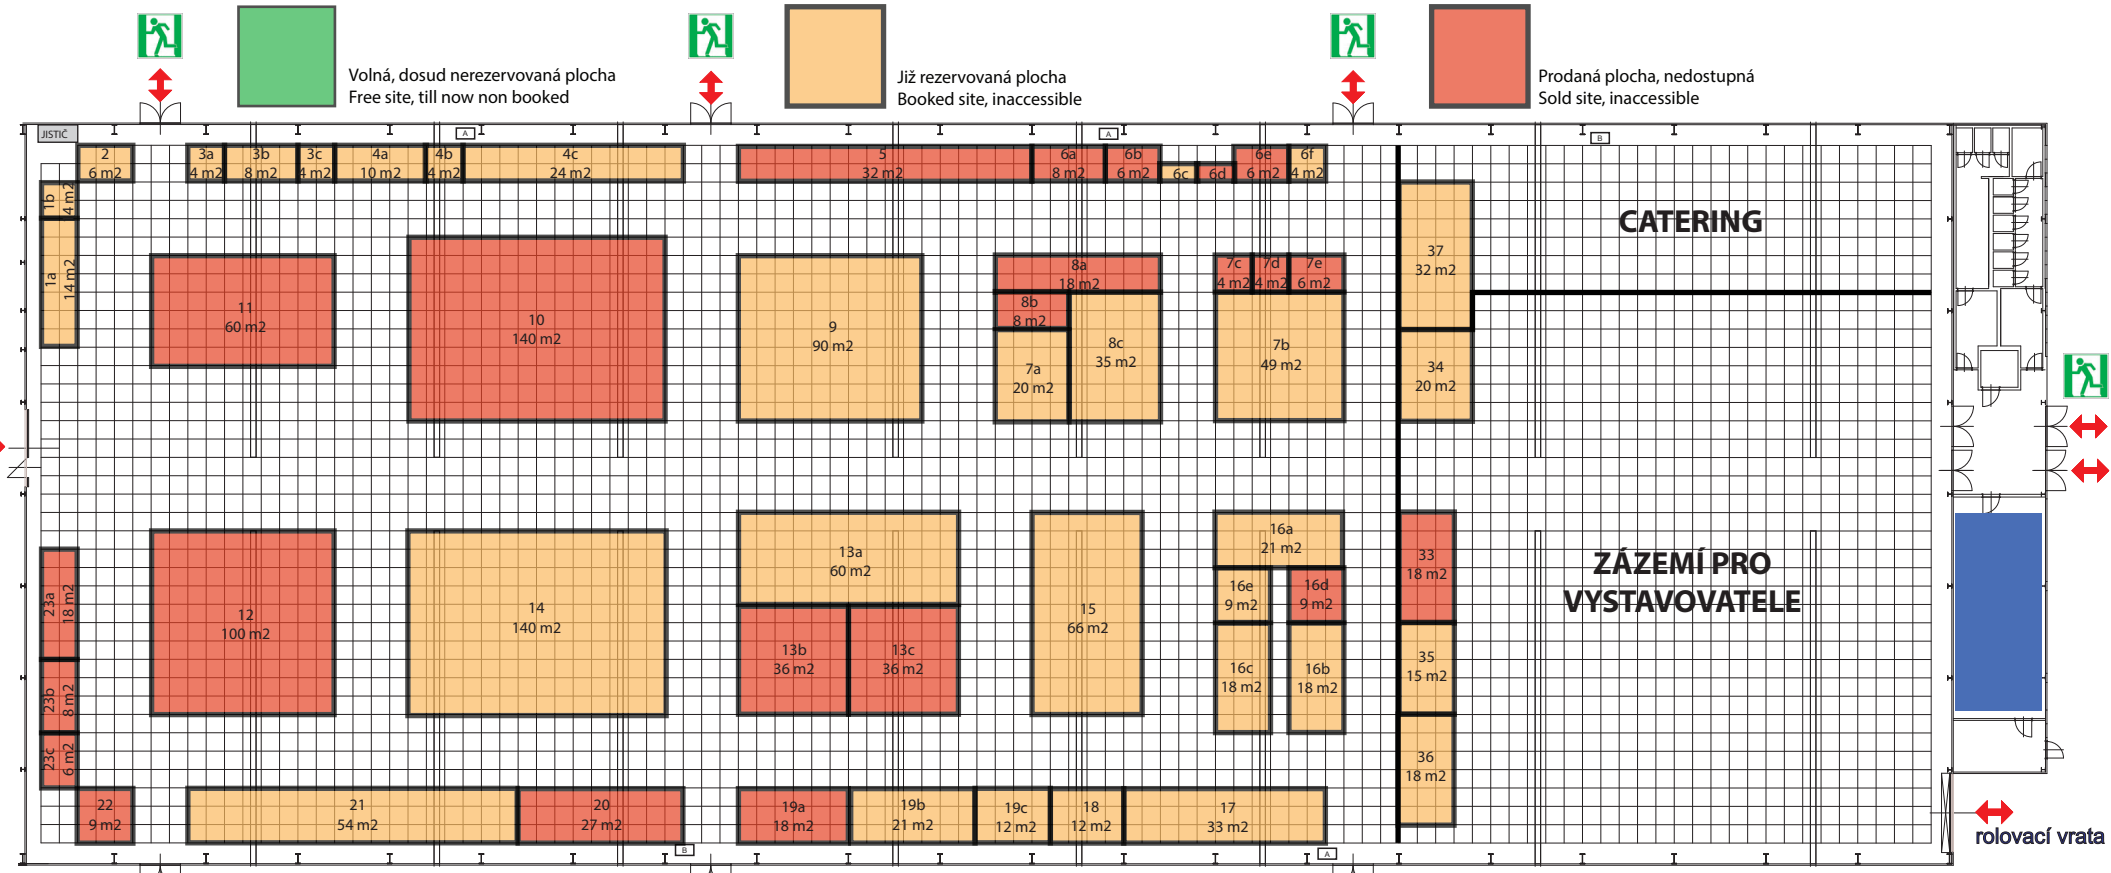

- Legenda k topení:**
- ⏏ Topné těleso A - ve výšce 3,5m, od betonového kraje haly k přednímu panelu vzdálenost 0,9m
 - ⏏ Topné těleso B - ve výšce 3,5m, od betonového kraje haly k přednímu panelu vzdálenost 1,2m
- Volná, dosud nerezervovaná plocha
Free site, till now non booked
- Již rezervovaná plocha
Booked site, inaccessible
- Prodaná plocha, nedostupná
Sold site, inaccessible
- rolovací vrata